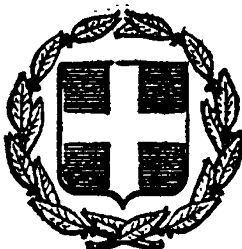


ΕΦΗΜΕΡΙΣ ΤΗΣ ΚΥΒΕΡΝΗΣΕΩΣ
ΤΗΣ ΕΛΛΗΝΙΚΗΣ ΔΗΜΟΚΡΑΤΙΑΣ

ΑΘΗΝΑ 5 ΟΚΤΩΒΡΙΟΥ 1982 | ΤΕΥΧΟΣ ΤΕΤΑΡΤΟ | ΑΡΙΘΜΟΣ ΦΥΛΛΟΥ 480

ΠΕΡΙΕΧΟΜΕΝΑ

ΑΠΑΛΛΟΤΡΙΩΣΕΙΣ

ΑΠΟΦΑΣΕΙΣ

Ἀριθ. ΕΦ. 170958 (1)

Ἐπικύρωση ἐκθέσεως καὶ διαγράμματος καθορισμοῦ οριογραμμῶν αἰγιαλοῦ καὶ παραλίας στὴν περιοχὴ «ΠΟΤΟΣ» Νήσου Θάσου.

Ο ΝΟΜΑΡΧΗΣ ΚΑΒΑΛΑΣ

Ἔχοντας ὑπόψη:

1. Τὶς διατάξεις τοῦ ἄρθρου 3 τοῦ Α.Ν. 2344/40 «περὶ αἰγιαλοῦ καὶ παραλίας».

2. Τὶς διατάξεις τῆς παρ. 1 τοῦ ἄρθρου 5 Α.Ν. 263/1968 «περὶ τροποποιήσεως καὶ συμπληρώσεως τῶν διατάξεων περὶ δημοσίων κτημάτων».

3. Τὶς διατάξεις τοῦ ἄρθρου 20 τοῦ Ν. 719/77 «περὶ ἀντικαταστάσεως, τροποποιήσεως καὶ συμπληρώσεως διατάξεών τινων τῆς περὶ δημοσίων κτημάτων νομοθεσίας καὶ ἄλλων τινῶν διατάξεων».

4. Τὶς διατάξεις τοῦ ἄρθρου 1 τοῦ Ν. 3200/55 «περὶ διοικητικῆς ἀποκεντρώσεως» σὲ συνδυασμὸ καὶ μὲ τὶς διατάξεις τοῦ ἄρθρου 1 τοῦ Ν.Δ. 532/1970 «περὶ συμπληρώσεως τῶν διατάξεων περὶ διοικητικῆς ἀποκεντρώσεως» καθὼς καὶ τοῦ Β. Διατάγματος 704/1970 «περὶ καθορισμοῦ τῶν διατηρουμένων ὑπὲρ τοῦ Ὑπουργοῦ καὶ τῶν περιφερειακῶν Ἀρχῶν διανομαρχιακοῦ ἐπιπέδου τοῦ Ὑπουργείου Οἰκονομικῶν (Γενικῆς Διευθύνσεως Φορολογίας) ἁρμοδιοτήτων, κατὰ τὴν παρ. 1 τοῦ Ν.Δ. 532/1970».

5. Τὶς διατάξεις τῶν ἄρθρων 63 καὶ 74 Π. Διατάγματος 636/1977 «περὶ διαρθρώσεως τοῦ Ὑπουργείου Οἰκονομικῶν καὶ Ὀργανισμοῦ Ὑπηρεσιῶν αὐτοῦ» καθὼς καὶ τῆς ὑπ' ἀριθ. ΕΦ. 170622/19.12.80 ἀποφάσεώς μας, ποὺ ἔχει ἐκδοθεῖ σὲ ἐκτέλεση τοῦ ἄρθρου 63 τοῦ παραπάνω 636/1977 Π.Δ/τος.

6. Τὴν ἔκθεση καθορισμοῦ ὁριογραμμῶν αἰγιαλοῦ καὶ παραλίας μὲ ἡμερομηνία 12.10.1981 τῆς ἁρμόδιας Ἐπιτροπῆς τοῦ ἄρθρου 74 τοῦ Π. Δ/τος 636/1977 μὲ τὴν ὁποία ἔχουν ὁρισθεῖ τὰ ὅρια αἰγιαλοῦ καὶ παραλίας στὴν περιοχὴ «ΠΟΤΟΣ» Νήσου Θάσου καὶ τὸ διάγραμμα ποὺ τὴ συνοδεύει καὶ στὸ ὁποῖο ἔχουν χαραχθεῖ μὲ κόκκινη γραμμὴ ἡ ὁριογραμμὴ τοῦ αἰγιαλοῦ καὶ μὲ κίτρινη γραμμὴ ἡ ὁριογραμμὴ τῆς παραλίας.

7. Τὶς γνωμοδοτήσεις τοῦ Γενικοῦ Ἐπιτελείου Ναυτικοῦ ἀριθ. Φ. 187.2/33/82/14.1.1982 καὶ ἀριθ. Φ. 187.2/245/82/29.4.1982 ἀποφασίζουμε:

Ἐπικυρώνουμε τὴν ἀπὸ 12.10.1981 ἔκθεση καθορισμοῦ τῶν ὁριογραμμῶν αἰγιαλοῦ καὶ παραλίας τῆς ἁρμοδίας Ἐπιτροπῆς τοῦ ἄρθρου 74 τοῦ Π. Δ/τος 636/1977 στὴν περιοχὴ «ΠΟΤΟΣ» Νήσου Θάσου, καθὼς καὶ τὸ διάγραμμα μὲ κλίμακα 1:500 τῆς περιοχῆς ποὺ συνοδεύει τὴν ἔκθεση αὐτή, τὸ ὁποῖο ἔχει συντάξει στὶς 5.6.81 ὁ τοπογράφος μηχανικὸς Μάρκος Φ. Βέργης, ἔχει ἐλέγξει στὶς 7.10.1981 ὁ τοπογράφος μηχανικὸς τῆς ΤΥΔΚ Δημήτριος Φλῶρος καὶ ἔχει θεωρήσει στὶς 12.11.81 ὁ Διευθυντὴς τῆς Διευθύνσεως Τεχνικῶν Ὑπηρεσιῶν Νομαρχίας Καβάλας καὶ στὸ ὁποῖο ἔχει χαραχθεῖ μὲ κόκκινη γραμμὴ ἡ ὁριογραμμὴ τοῦ αἰγιαλοῦ καὶ μὲ κίτρινη γραμμὴ ἡ ὁριογραμμὴ τῆς παραλίας.

Ἡ ἀπόφαση μας αὐτὴ καθὼς καὶ ἡ παραπάνω ἔκθεση τῆς ἐπιτροπῆς μὲ ἡμερομηνία 12 Ὀκτωβρίου 1981 καὶ τὸ τοπογραφικὸ διάγραμμα ποὺ τὴ συνοδεύει νὰ δημοσιευθοῦν στὴν Ἐφημερίδα τῆς Κυβερνήσεως.

Καβάλα, 5 Ἰουλίου 1982

Ὁ Νομάρχης
ΚΩΣΤΑΣ ΜΑΜΕΛΗΣ

ΕΚΘΕΣΗ

Ἐπιτροπῆς καθορισμοῦ τῶν ὁρίων αἰγιαλοῦ καὶ παραλίας.

Ἄρθρ. 74 Π.Δ 636/77.

Διὰ τὸν καθορισμὸν τὸ πρῶτον τῶν ὁρίων τοῦ αἰγιαλοῦ εἰς τὴν περιοχὴν «ΠΟΤΟΣ» Νήσου Θάσου πρὸ ἰδιοκτησίας Ἐλισάβετ Βλάχου.

Ἐν Θάσῳ τῇ 12 Ὀκτωβρίου 1981, οἱ ὑπογεγραμμένοι: 1) Νικόλαος Κερασίνης, ἀναπληρωτὴς Οἰκονομικοῦ Ἐφόρου

Θάσου, 2) Σεραφείμ Δεμιρτζόγλου, προϊστάμενος τμήματος έκτελέσεως έργων ΔΤΥ Ν. Καβάλας, άναπληρωτής Διευθυντοῦ ΔΤΥ Ν. Καβάλας, 3) Χαράλαμπος Μαρτῖνος, Ἀνθυποπλοίαρχος Λ.Σ. - Ὑπολιμενάρχης Καβάλας, ἀποτελοῦντες τὴν ἐπιτροπὴ καθορισμοῦ τῶν ὁρίων τοῦ αἰγιαλοῦ δυνάμει τοῦ ἄρθρου 74 τοῦ Π.Δ. 636/77 καὶ τῆς ὑπ' ἀριθμὸν ΕΦ. 170622/80 ἀποφάσεως Νομάρχου (παρ. 1 ἄρθρ. 63 τοῦ Π.Δ. 636/77) συγκληθεῖσα διὰ τῆς ΕΦ. 1199/28.9.1981 ἐντολῆς τοῦ Προέδρου αὐτῆς μετέβημεν ἐπὶ τόπου εἰς τὴν προαναφερομένην περιοχὴν τὴν 12ην Ὀκτωβρίου 1981.

Λαβόντες ὑπόψη:

1) Τὴν ἀπὸ 11.6.81 αἴτηση τῆς ἐνδιαφερομένης Ἐλισάβετ Βλάχου διὰ τῆς ὁποίας ζητεῖται ὁ καθορισμὸς τῶν ὁρίων τοῦ αἰγιαλοῦ εἰς τὴν ἀνωτέρω περιοχή.

2) Τὸ ὑπὸ τοῦ τοπογράφου μηχανικοῦ Μάρκου Βέργη συνταχθὲν τὴν 5.6.1981 τοπογραφικὸ καὶ ὑψομετρικὸ διάγραμμα εἰς ἕνα (1) φύλλο πινακίδος εἰς κλίμακα 1:500, ἠλεγμένο διὰ τὴν ἀκρίβειαν τῆς ἀποτυπώσεως ὑπὸ τοῦ Φλώρου Δημητρίου, τοπογράφου μηχανικοῦ μὲ 4ο βαθμὸ στὴν ΤΥΔΚ τὴν 7.10.1981 καὶ θεωρηθὲν ὑπὸ τῆς ΔΤΥΝ Καβάλας τὴν 12.11.1981 ὡς τὸ ἄρθρο 20 τοῦ Ν. 719/77 ὁρίζει.

3) Τὰς σχετικὰς διατάξεις τοῦ Α.Ν. 2344/40 ὡς οὗτος ἐτροποποιήθη ὡς καὶ τὴν πρὸς τοῦτο σχετικὴ Δικαστηριακὴ καὶ Διοικητικὴ Νομολογία.

4) Τὴν ἐκ τῆς ἐπιτοπίου μεταβάσεως σχηματισθεῖσαν ἀντίληψιν περὶ τοῦ πλάτους τῆς βρεχομένης ζώνης τῆς ξηρᾶς καὶ λοιπῶν συναφῶν στοιχείων, ἤτοι:

α) Ἡ περιγραφὴ τῆς μορφολογίας τῆς περιοχῆς συνίσταται ὡς ἑξῆς: Τὸ ἔδαφος εἶναι ἀμμῶδες, βραχῶδες, γαιῶδες μὲ πολλὰς ἀποτόμους κλίσεις, μὴ καλλιεργούμενον.

Εἰς τὴν ἀνωτέρω περιοχὴν δὲν ὑπάρχουν ἐνδείξεις ὅτι ἔχουν γίνει προσχώσεις καὶ ὡς ἐκ τούτου δὲν ὑφίσταται παλαιὸς αἰγιαλός.

β) Ἡ ὑφισταμένη σήμερον ἀκτογραμμὴ ἔχει διαμορφωθεῖ ἄνευ προσφάτων διαβρώσεων καὶ προσχώσεων καὶ ἔχουν ἐκτελεσθεῖ τεχνικὰ ἔργα (κλίμακες).

γ) Ἡ θάλασσα εἶναι ἰσοβαθὴς ἀπὸ 1,00—2,00 μέτρα καὶ σὲ ἀπόσταση ἕως 300 μέτρα ἀπὸ τὴν ἀκτὴ μὴ παρουσιάζουσα ξέρες, ὑφάλους καὶ ἀνάπτυγμα πελάγους.

δ) Παλίρροια καὶ θαλάσσια ρεύματα, τὰ φυσιολογικὰ τῆς θαλάσσης.

ε) Ἡ διεύθυνση τῶν ἀνέμων εἶναι ἀπὸ Νότιοι ἕως Νοτιοανατολικοὶ καὶ Νοτιοδυτικοί, ἐντάσεως 4 μέχρι 5 BF, ἀποφασίζουμε:

1. Καθορίζει ἐπὶ τοῦ ὡς ἄνω τοπογραφικοῦ διαγράμματος:

α) Τὴν ὁριογραμμὴ τοῦ αἰγιαλοῦ δι' ἐρυθρᾶς συνεχοῦς πολυγωνικῆς γραμμῆς 1, 2.... 11 τῆς ὁποίας αἱ κορυφαὶ ἐξασφαλίζονται ἀπὸ σταθερὰ σημεῖα τῶν στάσεων Τ1, Τ2... ΤΔ καὶ τῶν ὁποίων αἱ συντεταγμέναι ἀναγράφονται στὸ διάγραμμα.


β) Τὴν ὁριογραμμὴ τῆς παραλίας διὰ κιτρίνης συνεχοῦς πολυγωνικῆς γραμμῆς 1', 2' ..... 12' τῆς ὁποίας αἱ κορυφαὶ ἐξασφαλίζονται ἀπὸ τὰ σταθερὰ σημεῖα τῶν στάσεων Τ1, Τ2.... ΤΔ καὶ τῶν ὁποίων αἱ συντεταγμέναι ἀναγράφονται στὸ διάγραμμα.

2. Ἀποφαίνεται ὅτι δὲν ὑφίσταται παλαιὸς αἰγιαλός.

3. Ἐξαιροῦνται ἀπὸ τὴ ζώνη τῆς παραλίας τὰ τμήματα τῶν κτισμάτων τὰ ὁποῖα ὑπάρχουν στὴ ζώνη τῆς παραλίας, ὅπως περιγράφονται στὸ τοπογραφικὸ μὲ κίτρινη γραμμή.

Ὁ Πρόεδρος
Νικόλαος Κερασίνης

Τὰ Μέλη
Σερ. Δεμιρτζόγλου, Χαράλ. Μαρτῖνος

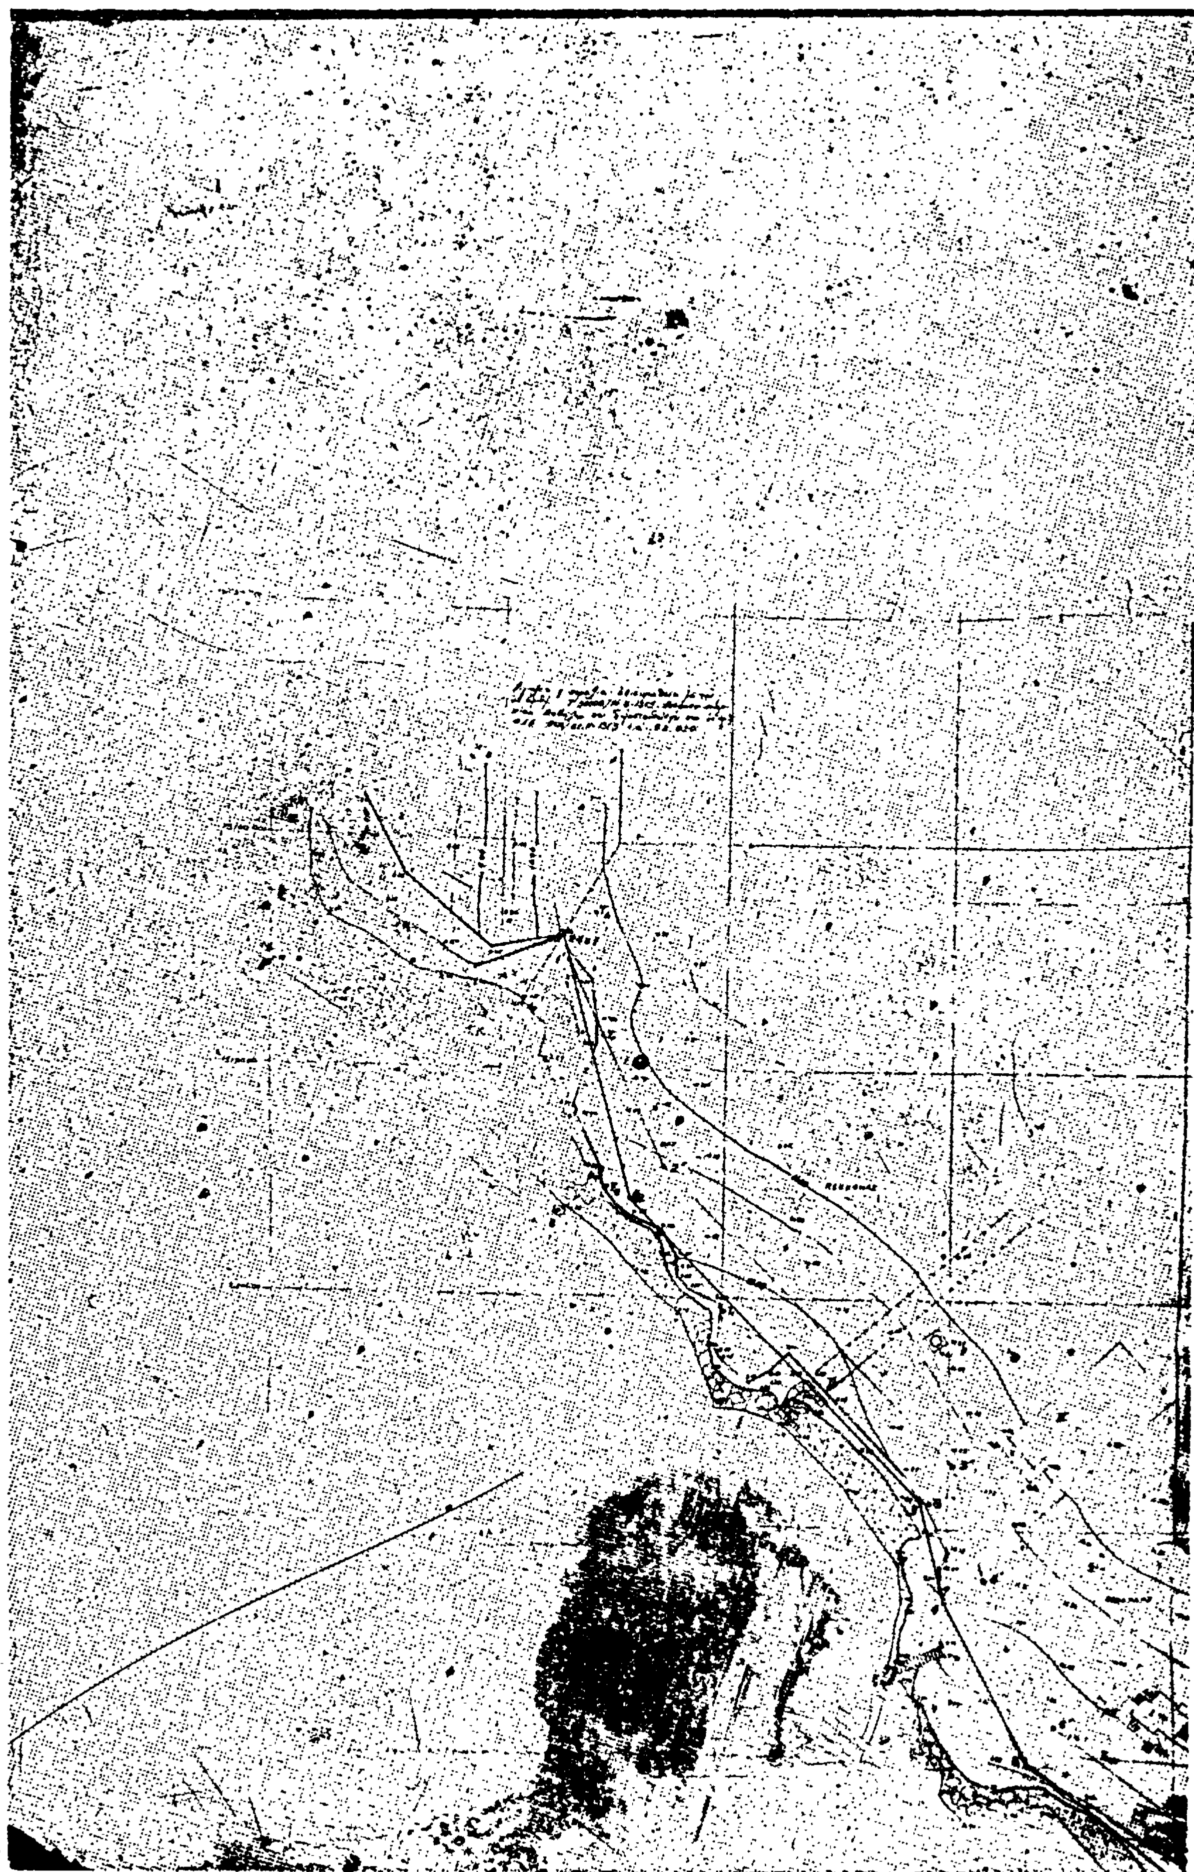

Τοπογραφικό διάγραμμα
καθορισμό ορίων
αιγιαλό - παραλίας

τριγωνομετρική εξάρτηση
υψομετρική αφετηρία

φ = 40° 45′ λ = 0° 46′

μέθοδος αποτυπώσεως ταχυμετρία
χρονολογία αποτυπώσεως

ΕΛΕΓΧΘΗΚΕ στο πεδίο για την
της αποτυπώσεως

7-10-1981

ΔΗΜΗΤΡΙΟΣ

Συνταχθηκε από 12-10-1981
καθορισμού ορίων αιγιαλού και παραλίας


Η ΕΠΙΤΡΟΠΗ

Ο ΠΡΟΕΔΡΟΣ

ΤΑ ΜΕΛΗ

ΝΙΚ.

ΟΡΜΟΣ

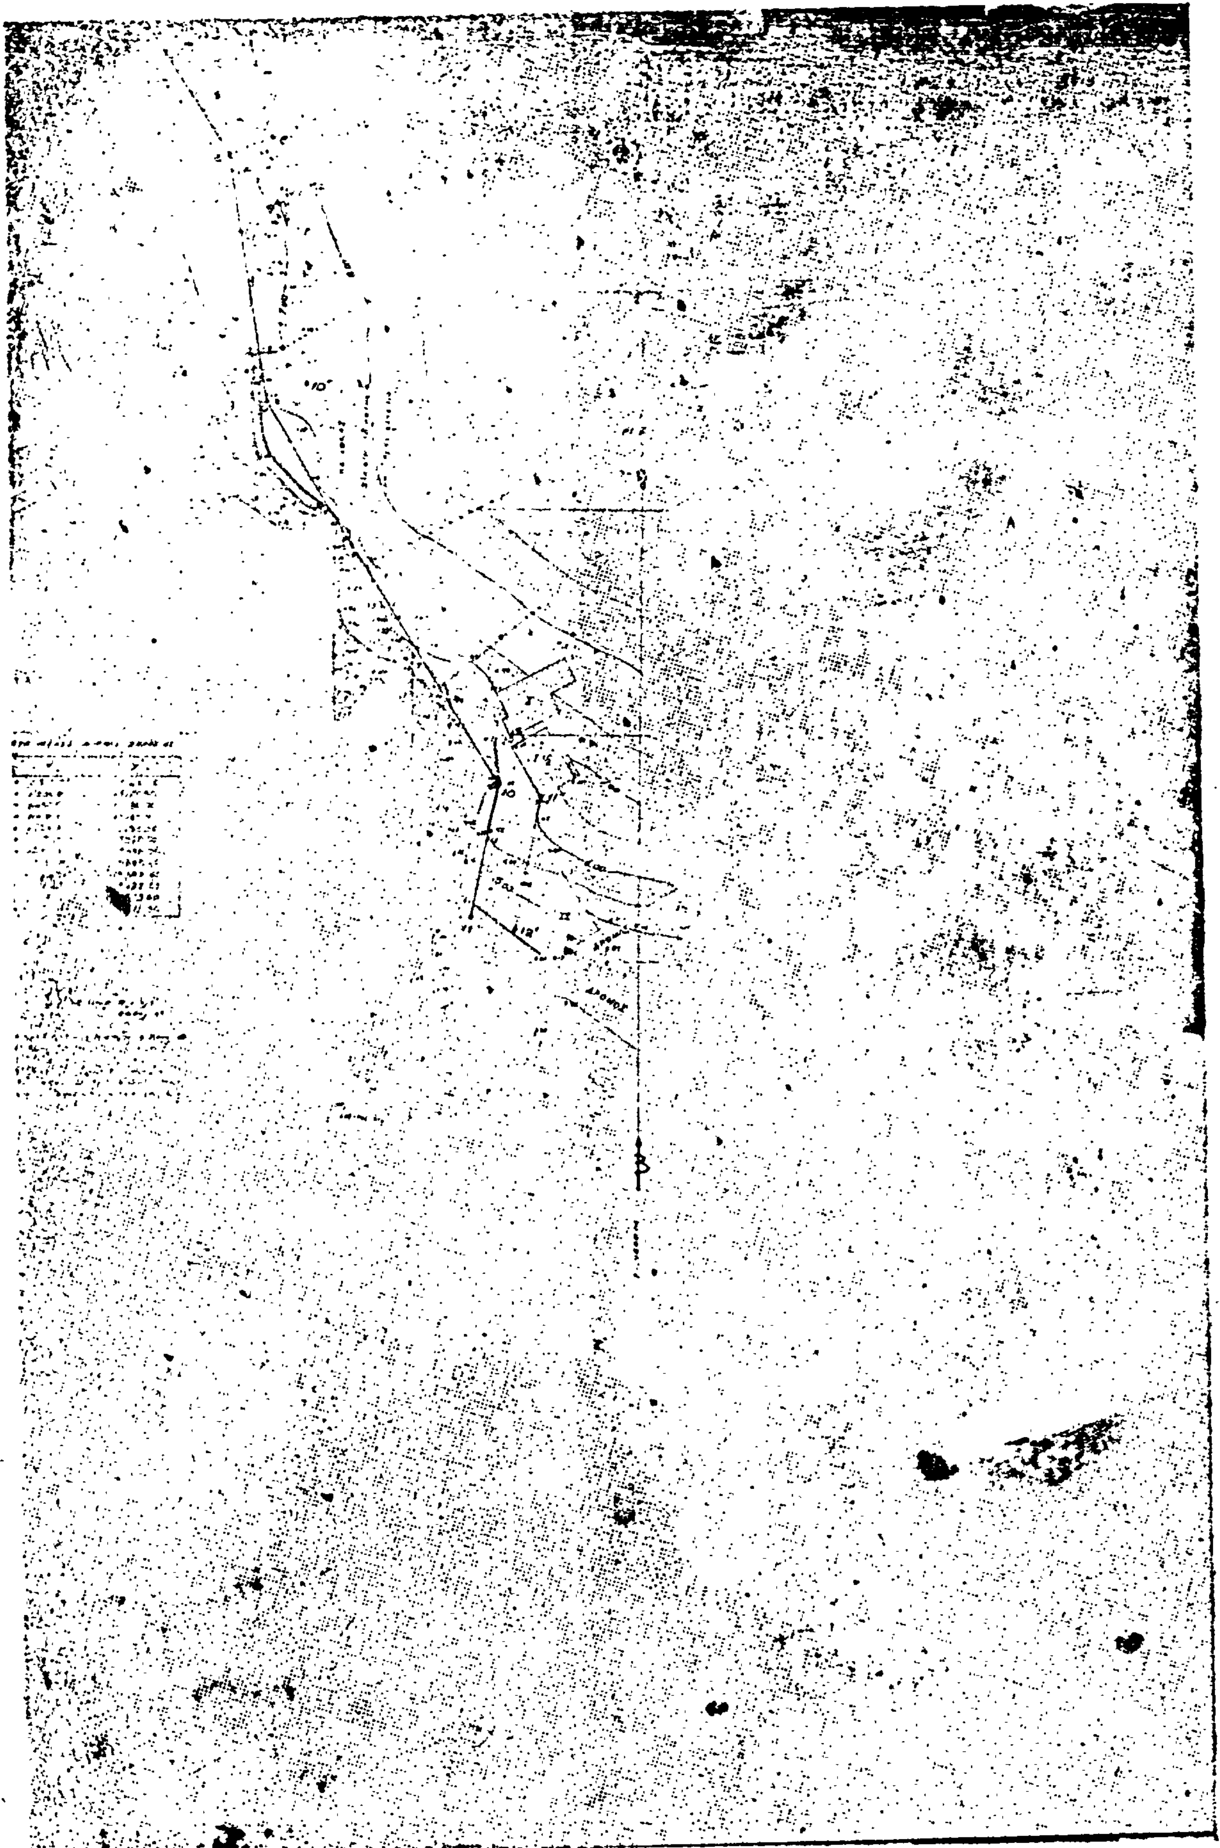

ΑΝΑΚΟΙΝΩΣΕΙΣ

(2)

Εἰδοποίηση συμψηφισμοῦ ἀποζημιώσεως ἀπὸ ἀναγκαστικὴ ἀπαλλοτρίωση ἀκινήτου τοῦ Δήμου Πολίχνης καὶ στὴν περιοχὴ «Μετέωρα» αὐτοῦ, γιὰ τὴν κατασκευὴ ἀντλιοστασίου καὶ δεξαμενῆς ἀπὸ τὸν Ὀργανισμὸ Ὑδρεύσεως Θεσ/νίκης.

Ο ΟΡΓΑΝΙΣΜΟΣ ΥΔΡΕΥΣΕΩΣ ΘΕΣΣΑΛΟΝΙΚΗΣ

Σύμφωνα μὲ τὰ ἄρθρα 7 καὶ 8 τοῦ Ν.Δ. 797/71 «περὶ ἀναγκαστικῶν ἀπαλλοτριώσεων» πληροφοροῦμε ὅλους ὅσους α) ἔχουν ἢ διεκδικοῦν δικαιώματα κυριότητας ἢ ἄλλα ἐμπράγματα δικαιώματα, β) ἔχουν ἐγγράψει ὑποθήκη ἢ ἔχουν ἐπιβάλει κατάσχεση σὲ ἔκταση ποὺ βρίσκεται στὴν περιοχὴ Μετεώρων — Δήμου Πολίχνης καὶ ποὺ ἔχει ἀπαλλοτριωθεῖ μὲ τὴν 1093 (π. ἔ.)/20.1.1981 (ΦΕΚ 72/10.2.81 τ. Δ΄) ἀπόφαση Νομάρχη Θεσσαλονίκης γιὰ τὴν κατασκευὴ ἀντλιοστασίου, δεξαμενῆς γιὰ τὴν ὑδροδότηση τῶν δυτικῶν περιοχῶν Θεσ/νίκης, συνολικοῦ ἐμβαδοῦ 4.319,86 μ², ὅπως αὐτὴ φαίνεται μὲ στοιχεῖα Α, Β, Γ, Δ, Ε,Ζ, Η, Α στὸ κτηματολογικὸ διάγραμμα καὶ μὲ κλίμακα 1:500 καὶ στὸν ἀντίστοιχο κτηματολογικὸ πίνακα ποὺ συντάχθηκαν ἀπὸ τὸν Τοπογράφο Μηχανικὸ τοῦ Ὀργανισμοῦ Κων/νου Σιγιουλτζῆ καὶ θεωρήθηκαν κατὰ Νόμο ἀπὸ τὸν Προϊστάμενο Τμήματος Προγράμματος Μελετῶν τῆς Δ.Τ.Υ.Ν. Θεσ/νίκης ὅτι:

Ἡ ἀποζημίωση ποὺ καθόρισε ὁριστικῶς ἡ ὑπ' ἀριθμὸν 1751/82 ἀπόφαση τοῦ Ἐφετείου Θεσ/νίκης γιὰ τὸ ἀνωτέρω ἀπαλλοτριούμενο ἀκίνητο, τὸ ὁποῖο εἶναι ἰδιοκτησία τοῦ Δήμου Πολίχνης ποὺ ἀνέρχεται σὲ δρχ. 6.047.804 συμψηφίσθηκε μὲ ἰσόποση ἀπαίτηση τοῦ Ὀργανισμοῦ Ὑδρεύσεως κατὰ τοῦ Δήμου, ὁ ὁποῖος συμψηφισμὸς ἔγινε νομίμως κατόπιν ἀποφάσεως τοῦ Διοικητικοῦ Συμβουλίου τοῦ Ὀργανισμοῦ βάσει σχετικῆς ἐξωδίκου δηλώσεως τοῦ Ὀργανισμοῦ πρὸς τὸν Δῆμο ποὺ κοινοποιήθηκε σ' αὐτὸν τὴν 31.8.82 ἀπὸ τὸν δικαστικὸ Ἐπιμελητὴ Εὐστάθιο Γιαταγάνα ὅπως φαίνεται ἀπὸ τὸ ὑπ' ἀριθ. 10903/31.8.82 ἀποδεικτικὸ καὶ ἔτσι ἀποσβέστηκε ἡ ὡς ἄνω ἀπαίτηση τοῦ Δήμου κατὰ τοῦ Ὀργανισμοῦ ἐκ τῆς ἀπαλλοτριώσεως τοῦ κτήματος αὐτοῦ ἱκανοποιηθέντος τοῦ Δήμου πλήρως.

Θεσσαλονίκη, 19 Σεπτεμβρίου 1982

Ὁ Γενικὸς Διευθυντὴς
ΑΝΤ. ΟΙΚΟΝΟΜΟΥ

(3)

Διευκρίνιση τῶν ὅρων παρακατάθεσης ἀποζημίωσης γιὰ ἀναγκαστικὴ ἀπαλλοτρίωση ἀκινήτων στὸ Πύργο Ἠλείας.

Μὲ τὸ ὑπ' ἀριθ. 43211/22.1.1982 γραμμάτιο σύστασης παρακαταθήκης τοῦ γραφείου Πύργου τοῦ Ταμείου Παρακαταθηκῶν καὶ Δανείων ἡ Φωτεινὴ σύζ. Κωνσταντίνου Θωμοπούλου κατέθεσε στὸ Ταμεῖο τοῦτο ποσὸ δρχ. 318.300 γιὰ τοὺς δικαιούχους τῆς ἀπαλλοτρίωσης γιὰ τὴν ἐφαρμογὴ τοῦ σχεδίου τῆς πόλης Πύργου στὴν ὁδὸ Μυστρά, σύμφωνα μὲ τὴν ἀριθ. 11/1970 πράξη ἀναλογισμοῦ τοῦ Πολεοδομικοῦ Γραφείου Πύργου ποὺ ἐγκρίθηκε μὲ τὴ 43572/1970 ἀπόφαση τοῦ Νομάρχη Ἠλείας.

Ἡ κατάθεση αὐτὴ δημοσιεύθηκε στὸ 174/Δ΄/17.3.1982 φύλλο Ἐφημερίδας τῆς Κυβέρνησης τεῦχος τέταρτο. Διευκρινίζεται ὅτι ἡ κατάθεση αὐτὴ ἔγινε ἀπὸ τὴ Φωτεινὴ Θωμοπούλου ἰδιοκτήτρια τοῦ ὑπ' ἀριθ. 2 ἀκινήτου ποὺ εἰκονίζεται στὸ τοπογραφικὸ τοῦ μηχανικοῦ Γ. Μανωλοπούλου, βάσει τοῦ ὁποίου ἐκδόθηκε ἡ παραπάνω πράξη ἀναλογισμοῦ, ποὺ φέρεται στὴν πράξη αὐτὴ ὅτι ἀνήκει στὸ Σταῦρο Στεφανάτο γιὰ νὰ ἀποζημιωθοῦν βάσει τῆς τιμῆς ποὺ καθορίστηκε μὲ τὶς ἀριθ. 57/1981 καὶ 195/1982 ἀποφάσεις τοῦ Μονομελοῦς Πρωτοδικείου Ἠλείας οἱ φερόμενοι μὲ τὴν πράξη ἀναλογισμοῦ εἰκαζόμενοι δικαιοῦχοι ἀποζημίωσης, 1) Πόπη Μπεβούδα λόγω ρυμοτομίας οἰκοπέδου της μ² 21,6, 2) ὁ ἐν Πύργω ἑδρεύων Δῆμος Λετρίνων, ἤδη Πύργου, γιὰ προσκύρωση ὑπὲρ τῆς καταθέτιδος οἰκοπέδου μ² 30.15 καὶ 3) ἡ Κρινιὼ Κρέσπη γιὰ προσκύρωση ὑπὲρ τῆς καταθέτιδος οἰκοπέδου μ² 1,3. Εἰδοποιοῦνται δὲ περὶ τῆς ἄνω κατάθεσης ὅσοι τυχὸν ἀξιώνουν ὁτιδήποτε ἐμπράγματα δικαιώματα στὰ ἄνω οἰκόπεδα.

Πύργος, 12 Αὐγούστου 1982

Ἡ εἰδοποιοῦσα καταθέτις
ΦΩΤ. σύζ. ΚΩΝ. ΘΩΜΟΠΟΥΛΟΥ

(Ἀριθ. τριπλ. 43485/81 τοῦ Δημ. Ταμ. Δικ. Εἰσπρ. Ἀθηνῶν τῆς 14.9.82)

Η ΥΠΗΡΕΣΙΑ ΤΟΥ ΕΘΝΙΚΟΥ ΤΥΠΟΓΡΑΦΕΙΟΥ

ΓΝΩΣΤΟΠΟΙΕΙ ΟΤΙ:

Ἡ ἐτήσια συνδρομὴ τῆς Ἐφημερίδας τῆς Κυβερνήσεως, ἡ τιμὴ τῶν φύλλων της ποὺ πωλοῦνται τμηματικὰ καὶ τὰ τέλη δημοσιεύσεων στὴν Ἐφημερίδα τῆς Κυβερνήσεως, καθορίσθηκαν ἀπὸ 1 Ἰανουαρίου 1981 ὡς ἀκολούθως:

Α'. ΕΤΗΣΙΕΣ ΣΥΝΔΡΟΜΕΣ

1. Γιὰ τὸ Τεῦχος Α'	Δραχ.	1.500
2. » » » Β'	»	3.000
3. » » » ΤΑΠΣ	»	2.000
4. » » » Γ'	»	1.000
5. » » » Δ'	»	2.500
6. » » » Νομικῶν Προσώπων Δ.Δ. κλπ.	»	1.000
7. » » » Ἀν. Εἰδ. Δικαστηρίου	»	200
8. » » » Παράρτημα	»	600
9. » » » Ἀνωνύμων Ἑταιρειῶν κ.λπ.	»	7.000
10. » » Δελτίο Ἐμπορικῆς καὶ Βιομηχανικῆς Ἰδιοκτησίας	»	600
11. Γιὰ ὅλα τὰ τεύχη καὶ τὸ Δ.Ε.Β.Ι.	»	17.000

Οἱ Δῆμοι καὶ οἱ Κοινότητες τοῦ Κράτους καταβάλλουν τὸ 1/2 τῶν ἀνωτέρω συνδρομῶν.

Ὑπὲρ τοῦ Ταμείου Ἀλληλοβοηθείας Προσωπικοῦ τοῦ Ἐθνικοῦ Τυπογραφείου (ΤΑΠΕΤ) ἀναλογοῦν τὰ ἑξῆς ποσά:

1. Γιὰ τὸ Τεῦχος Α'	Δραχ.	75
2. » » » Β'	»	150
3. » » » ΤΑΠΣ	»	100
4. » » » Γ'	»	50
5. » » » Δ'	»	125
6. » » » Νομικῶν Προσώπων Δ.Δ. κλπ.	»	50
7. » » » Ἀν. Εἰδ. Δικαστηρίου	»	10
8. » » » Παράρτημα	»	30
9. » » » Ἀνωνύμων Ἑταιρειῶν κ.λπ.	»	350
10. » » Δελτίο Ἐμπ. καὶ Βιομ. Ἰδιοκτησίας	»	30
11. Γιὰ ὅλα τὰ τεύχη	»	850

Β'. ΤΙΜΗ ΦΥΛΛΩΝ

Ἡ τιμὴ πωλήσεως κάθε φύλλου, μέχρις 8 σελ., εἶναι 7 δρχ., ἀπὸ 9 ὡς 24 σελ. 14 δρχ., ἀπὸ 25 ὡς 48 σελ. 20 δρχ., ἀπὸ 49 ὡς 80 σελ. 40 δρχ. ἀπὸ 81 σελ. καὶ ἄνω ἡ τιμὴ πωλήσεως κάθε φύλλου προσαυξάνεται κατὰ 40 δρχ. ἀνὰ 80 σελίδες.

Γ'. ΤΙΜΗ ΦΩΤΟΑΝΤΙΓΡΑΦΩΝ

Ἡ τιμὴ διαθέσεως στὸ κοινὸ τῶν ἐκδιδομένων ἀπὸ τὸ Ἐθνικὸ Τυπογραφεῖο φωτοαντιγράφων τῶν διαφόρων φύλλων τῆς Ἐφημερίδας τῆς Κυβερνήσεως καθορίζεται σὲ τρεῖς (3) δραχμὲς κατὰ σελίδα.

Δ'. ΤΕΛΗ ΔΗΜΟΣΙΕΥΣΕΩΝ

I. Στὸ τεῦχος Ἀνωνύμων Ἑταιρειῶν καὶ Ἑταιρειῶν Περιωρισμένης Εὐθύνης:

Α'. Ἀνωνύμων Ἑταιρειῶν:

1. Τῶν καταστατικῶν	Δρχ.	18.000
2. Τῶν ἀποφάσεων «περὶ συγχωνεύσεως ἀνωνύμων ἑταιρειῶν»	»	18.000
3. Τῶν κωδικοποιήσεων τῶν καταστατικῶν (ΦΕΚ 309/67,τ. Β')	»	9.000
4. Τῶν τροποποιήσεων τῶν καταστατικῶν	»	5.000
5. Τῶν ἰσολογισμῶν κάθε χρήσεως	»	8.000
6. Τῶν ὑπουργικῶν ἀποφάσεων «περὶ παροχῆς ἀδείας ἐπεκτάσεως τῶν ἐργασιῶν Ἀσφαλιστικῶν Ἑταιρειῶν», τῶν ἐκθέσεων ἐκτιμήσεως περιουσιακῶν στοιχείων καὶ τῶν ἀποφάσεων τοῦ Δ.Σ. τοῦ ΕΛΤΑ, μὲ τὶς ὁποῖες ἐγκρίνονται καὶ δημοσιεύονται οἱ κανονισμοὶ αὐτοῦ	»	7.000
7. Τῶν ἀποφάσεων «περὶ ἐγκαταστάσεως ὑποκαταστήματος, διορισμοῦ γενικοῦ πράκτορος καὶ παροχῆς πληρεξουσιότητος πρὸς ἀντιπροσώπευσιν ἐν Ἑλλάδι ἀλλοδαπῶν Ἑταιρειῶν» καὶ τῶν ἀποφάσεων «περὶ μεταβιβάσεως τοῦ χαρτοφυλακίου Ἀσφαλιστικῶν Ἑταιρειῶν κατὰ τὸ ἄρθρο 59 παρ. 1 τοῦ Ν.Δ. 400/70»	»	4.000
8. Τῶν ἀνακοινώσεων γιὰ κάθε μεταβολὴ ποὺ γίνεται μὲ ἀπόφαση Γ.Σ. ἢ Δ.Σ., τῶν προσκλήσεων σὲ γενικὲς συνελεύσεις, τῶν κατὰ τὸ ἄρθρο 32 τοῦ Ν. 3221/24 γνωστοποιήσεων, τῶν ἀνακοινώσεων, ποὺ προβλέπονται ἀπὸ τὸ ἄρθρο 59 παρ. 3 τοῦ Ν.Δ. 400/1970 «περὶ Ἀλλοδαπῶν Ἀσφαλιστικῶν Ἑταιρειῶν», τῶν ἀποφάσεων τοῦ Διοικητικοῦ Συμβουλίου τοῦ ΕΛΤΑ, ποὺ ἀναφέρονται σὲ προσωρινὲς διατάξεις καὶ τῶν ἀποφάσεων τοῦ Ὑπ. Συγκοινωνιῶν διὰ τοὺς ΗΛΠΑΠ – ΗΣΑΠ – ΟΣΕ	»	2.000
9. Τῶν συνοπτικῶν μηνιαίων καταστάσεων τῶν Τραπεζικῶν Ἑταιρειῶν	»	2.000
10. Τῶν ἀποφάσεων τῆς ἐπιτροπῆς τοῦ Χρηματιστηρίου «περὶ εἰσαγωγῆς χρεωγράφων εἰς τὸ χρηματιστήριον πρὸς διαπραγμάτευσιν, συμφώνως πρὸς τὰ διατάξεις τοῦ ἄρθρου 2 παρ. 3 Α.Ν. 148/1967	Δρχ.	2.000
11. Τῶν ἀποφάσεων τῆς ἐπιτροπῆς κεφαλαιαγορᾶς «περὶ διαγραφῆς χρεωγράφων ἐκ τοῦ χρηματιστηρίου, συμφώνως πρὸς τὰς διατάξεις τοῦ ἄρθρου 2 παρ. 4 Α.Ν. 148/67»	»	2.000
12. Τῶν ἀποφάσεων «περὶ ἐγκρίσεως τιμολογίων τῶν Ἀσφαλιστικῶν Ἑταιρειῶν»	»	2.000

Β'. Ἑταιρειῶν Περιωρισμένης Εὐθύνης:

1. Τῶν καταστατικῶν	Δρχ.	2.000
2. Τῶν κωδικοποιήσεων τῶν καταστατικῶν	»	2.000
3. Τῶν ἰσολογισμῶν κάθε χρήσεως	»	2.500
4. Τῶν ἐκθέσεων ἐκτιμήσεως περιουσιακῶν στοιχείων	»	2.000
5. Τῶν τροποποιήσεων τῶν καταστατικῶν (γιὰ κάθε συμβολαιογραφικὴ πράξη)	»	800
6. Τῶν ἀνακοινώσεων μὲ συμβολαιογραφικὴ πράξη	»	800
7. Τῶν ἀνακοινώσεων μὲ ἀπόφαση τῆς Γ.Σ.	»	600
8. Τῶν προσκλήσεων σὲ γενικὲς συνελεύσεις	»	600

Γ'. Ἀλληλασφαλιστικῶν Συνεταιρισμῶν – Ἀλληλασφαλιστικῶν Ταμείων καὶ Φιλανθρωπικῶν Σωματείων:

1. Τῶν ὑπουργικῶν ἀποφάσεων «περὶ χορηγήσεως ἀδείας λειτουργίας Ἀλληλασφαλιστικῶν Συνεταιρισμῶν – Ἀλληλασφαλιστικῶν Ταμείων»	Δρχ.	2.000
2. Τῶν ἰσολογισμῶν τῶν ἀνωτέρω Συνεταιρισμῶν, Ταμείων καὶ Σωματείων	»	2.500

Δ'. Τῶν δικαστικῶν πράξεων:	Δρχ.	800

II. Στὸ Τέταρτο τεῦχος:

Τῶν δικαστικῶν πράξεων γιὰ παρακατάθεση ἀποζημιώσεως	»	800

Ε'. ΚΑΤΑΒΟΛΗ ΣΥΝΔΡΟΜΩΝ - ΤΕΛΩΝ ΔΗΜΟΣΙΕΥΣΕΩΝ ΚΑΙ ΠΟΣΟΣΤΩΝ Τ.Α.Π.Ε.Τ.

1. Οἱ συνδρομὲς τοῦ ἐσωτερικοῦ καὶ τὰ τέλη δημοσιεύσεων προκαταβάλλονται στὰ Δημόσια Ταμεῖα ἔναντι ἀποδεικτικοῦ εἰσπράξεως, τὸ ὁποῖο φροντίζει ὁ ἐνδιαφερόμενος νὰ τὸ στείλει στὸ Ἐθνικὸ Τυπογραφεῖο.

2. Οἱ συνδρομὲς τοῦ ἐξωτερικοῦ εἶναι δυνατὸ νὰ στέλνονται καὶ σὲ ἀνάλογο συνάλλαγμα μὲ ἐπιταγὴ ἐπ' ὀνόματι τοῦ Διευθυντῆ Διαχειρίσεως τοῦ Ἐθνικοῦ Τυπογραφείου.

3. Τὸ ὑπὲρ τοῦ ΤΑΠΕΤ ποσοστὸ ἐπὶ τῶν ἀνωτέρω συνδρομῶν καὶ τελῶν δημοσιεύσεων καταβάλλεται ὡς ἑξῆς:

α) στὴν Ἀθήνα: στὸ Ταμεῖο τοῦ ΤΑΠΕΤ (Κατάστημα Ἐθνικοῦ Τυπογραφείου),

β) στὶς ὑπόλοιπες πόλεις τοῦ Κράτους: στὰ Δημόσια Ταμεῖα καὶ ἀποδίδεται στὸ ΤΑΠΕΤ σύμφωνα μὲ τὶς 192378/3639/1947 (RONEO 185) καὶ 178048/5321/31.7.65 (RONEO 139) ἐγκύκλιες διαταγὲς τοῦ Γ.Λ.Κ.

γ) στὶς περιπτώσεις συνδρομῶν ἐξωτερικοῦ: ὅταν ἡ ἀποστολή τους γίνεται μὲ ἐπιταγὲς μαζὶ μ' αὐτὲς στέλνεται καὶ τὸ ὑπὲρ τοῦ ΤΑΠΕΤ ποσοστό.

ΑΠΟ ΤΟ ΕΘΝΙΚΟ ΤΥΠΟΓΡΑΦΕΙΟ